


平面図 1:10

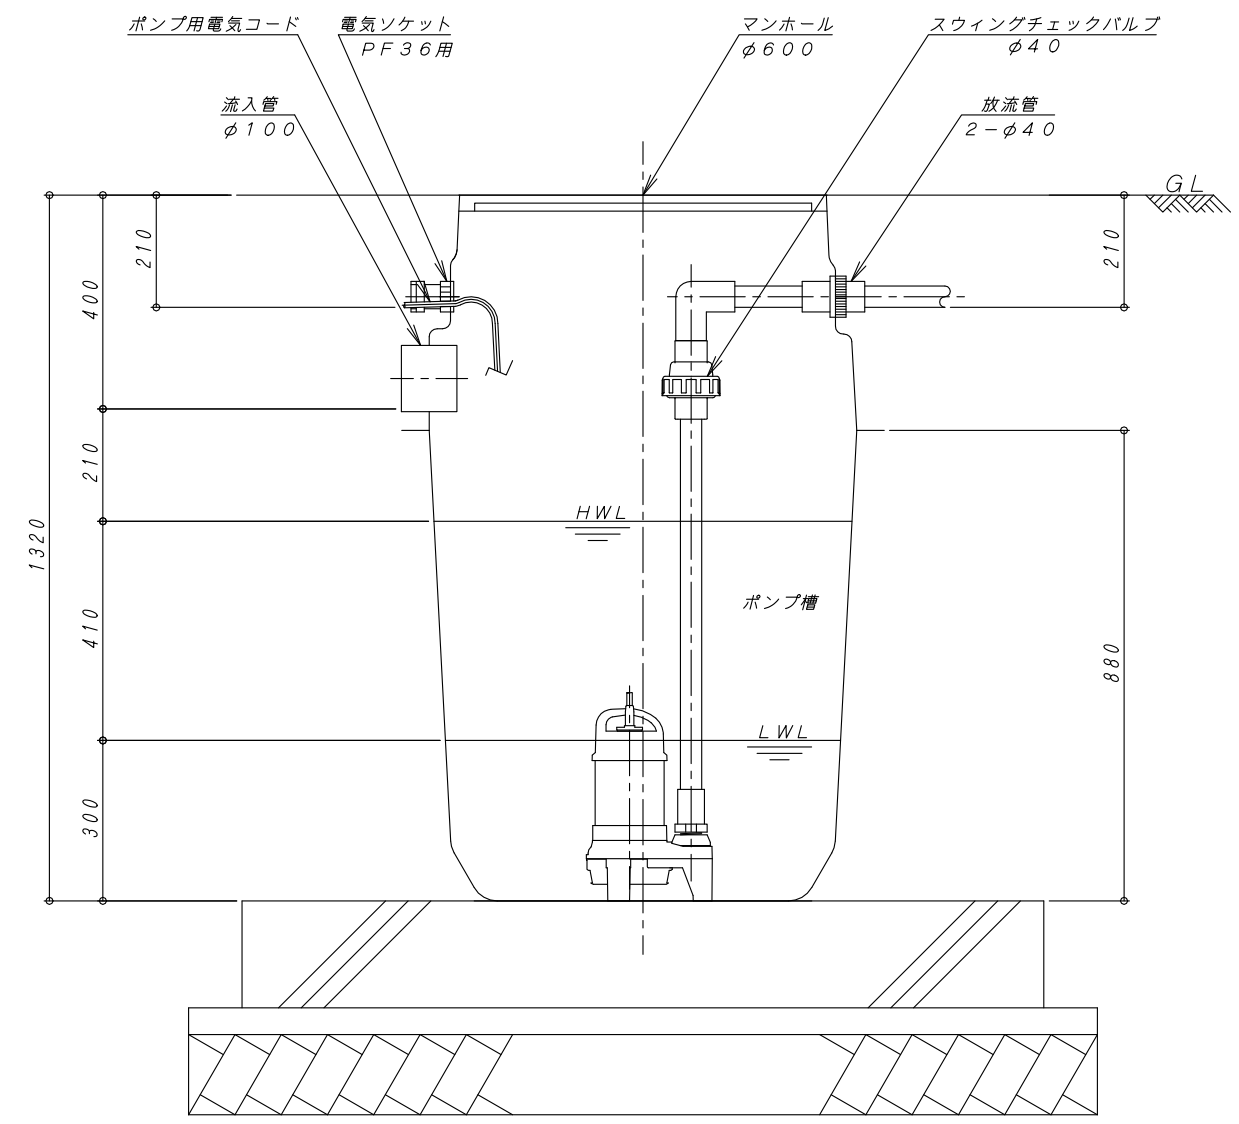

A-A 断面図 1:10

| 容量表  |                     |
|------|---------------------|
| 有効容量 | 0.186m <sup>3</sup> |

| REV | 内容                   | 日付        | 担当者 | 承認 | 備考:寸法は内寸法とする。 | 承認 | 検図 | 設計 | 製図 | DAIE 大栄産業株式会社 | ポンプ槽 BII60型 | 図番 | S00B6-N-4 | REV |
|-----|----------------------|-----------|-----|----|---------------|----|----|----|----|---------------|-------------|----|-----------|-----|
| △   | 全高を1310mmから1320mmに修正 | H25.12.18 | 中西  |    |               |    | 家田 | 中西 | 中西 |               | 構造図(開口φ600) | 縮尺 | 1:10      | 1   |
| △   |                      |           |     |    |               |    |    |    |    |               |             | 日付 | H25.12.18 |     |