


平面図 1:10

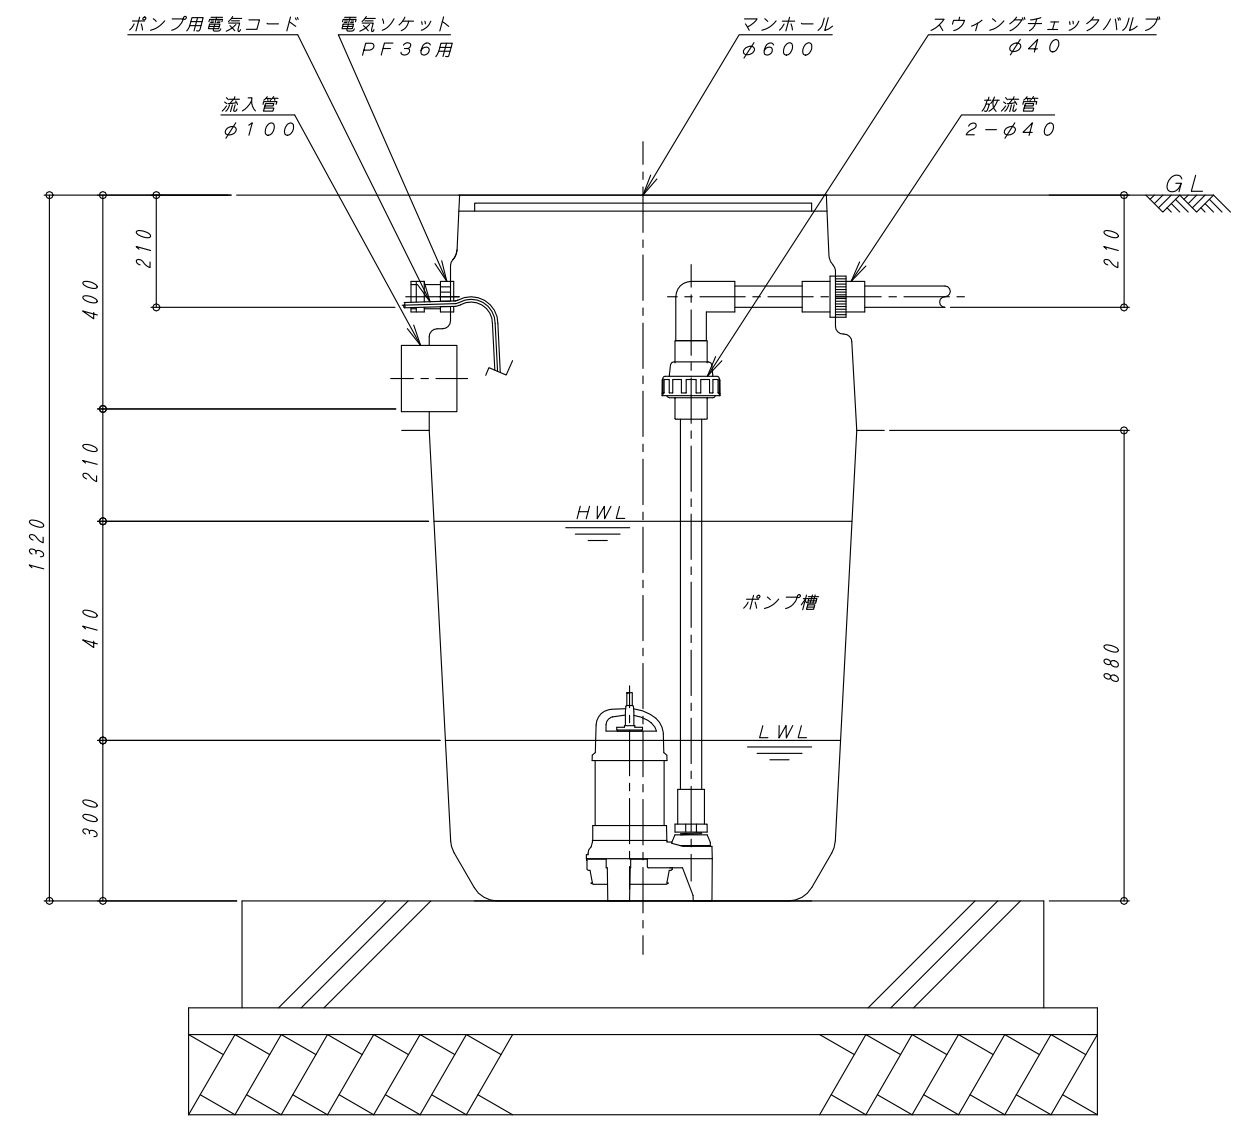

A-A 断面図 1:10

容量表	
有効容量	0.186m <sup>3</sup>

REV	内容	日付	担当者	承認	備考:寸法は内寸法とする。	承認	検図	設計	製図	DAIE 大栄産業株式会社	ポンプ槽 BII60型	図番	S00B6-N-4	REV
△	全高を1310mmから1320mmに修正	H25.12.18	中西				家田	中西	中西		構造図(開口φ600)	縮尺	1:10	1
△												日付	H25.12.18	