


平面図 1:10

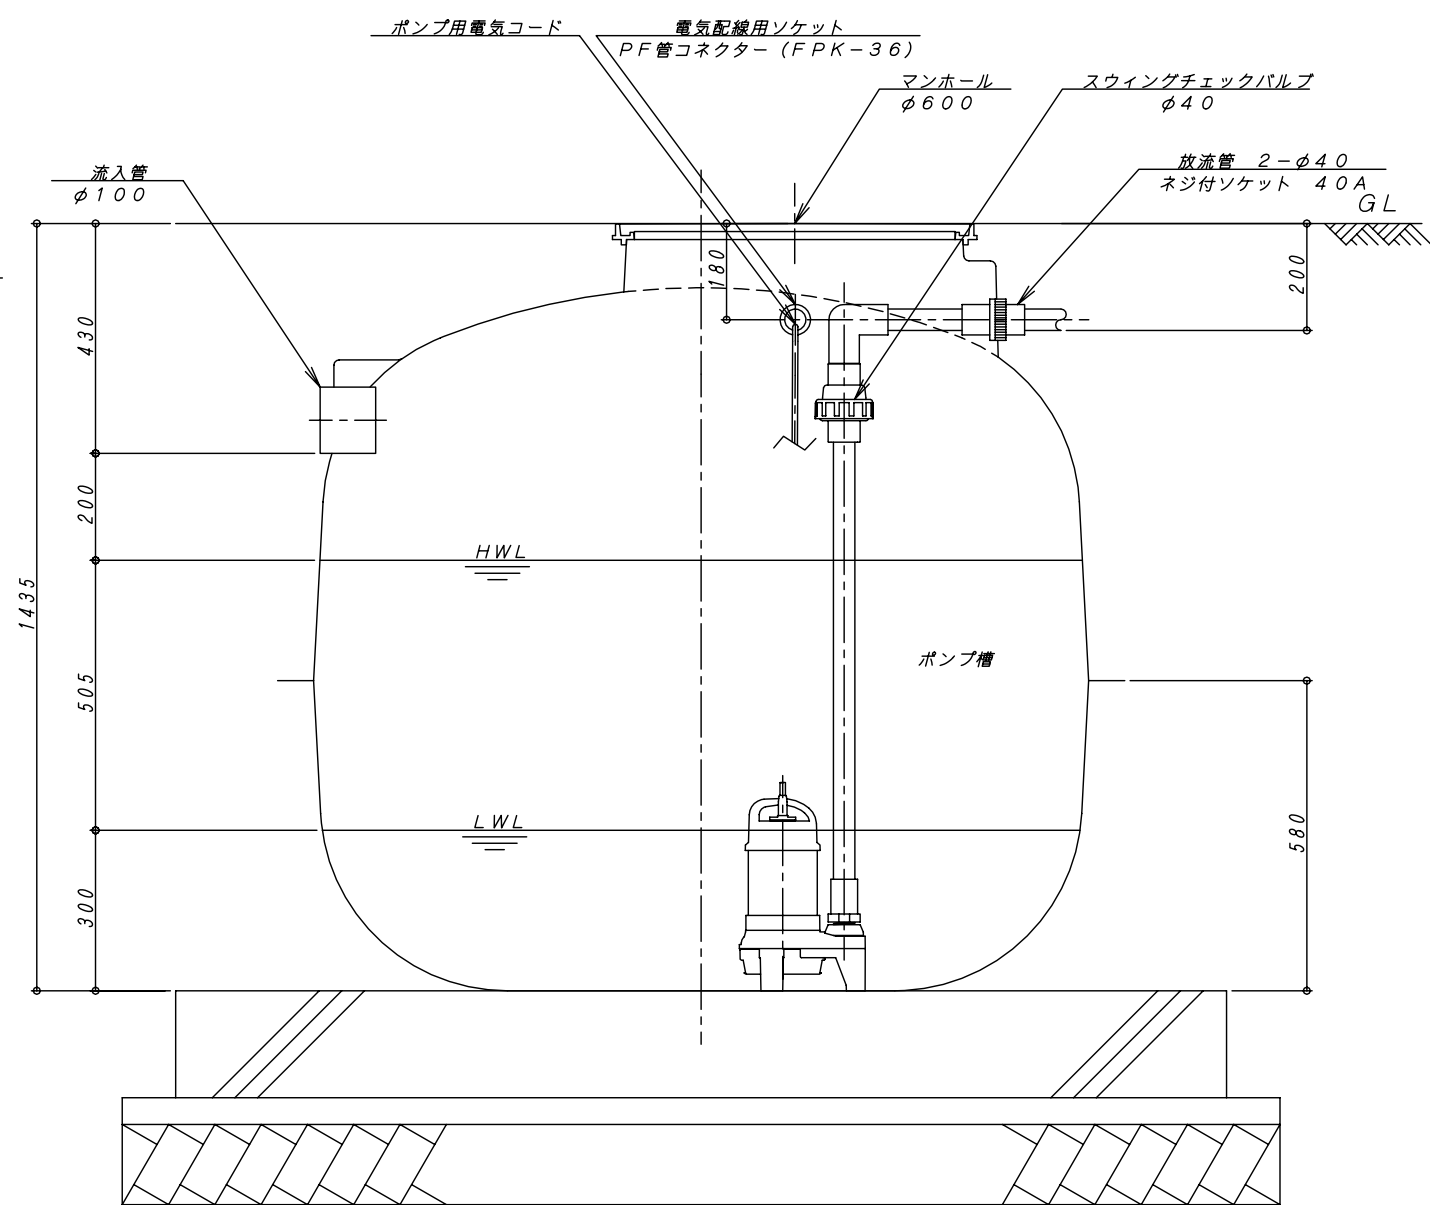

A-A 断面図 1:10

| 容量表  |                     |
|------|---------------------|
| 有効容量 | 0.826m <sup>3</sup> |

| REV | 内容 | 日付 | 担当者 | 承認 | 備考:寸法は内寸法とする。 | 承認 | 検図 | 設計 | 製図 | DAIE 大栄産業株式会社 | ポンプ槽 EII60型 | 図番 S40E6-N-4 | REV |
|-----|----|----|-----|----|---------------|----|----|----|----|---------------|-------------|--------------|-----|
| △   |    |    |     |    |               |    | 畑中 | 今川 | 今川 |               | 構造図         | 縮尺 1:10      | △   |
| △   |    |    |     |    |               |    |    |    |    |               |             | 日付 H18.01.27 | △   |