


平面図 1:15

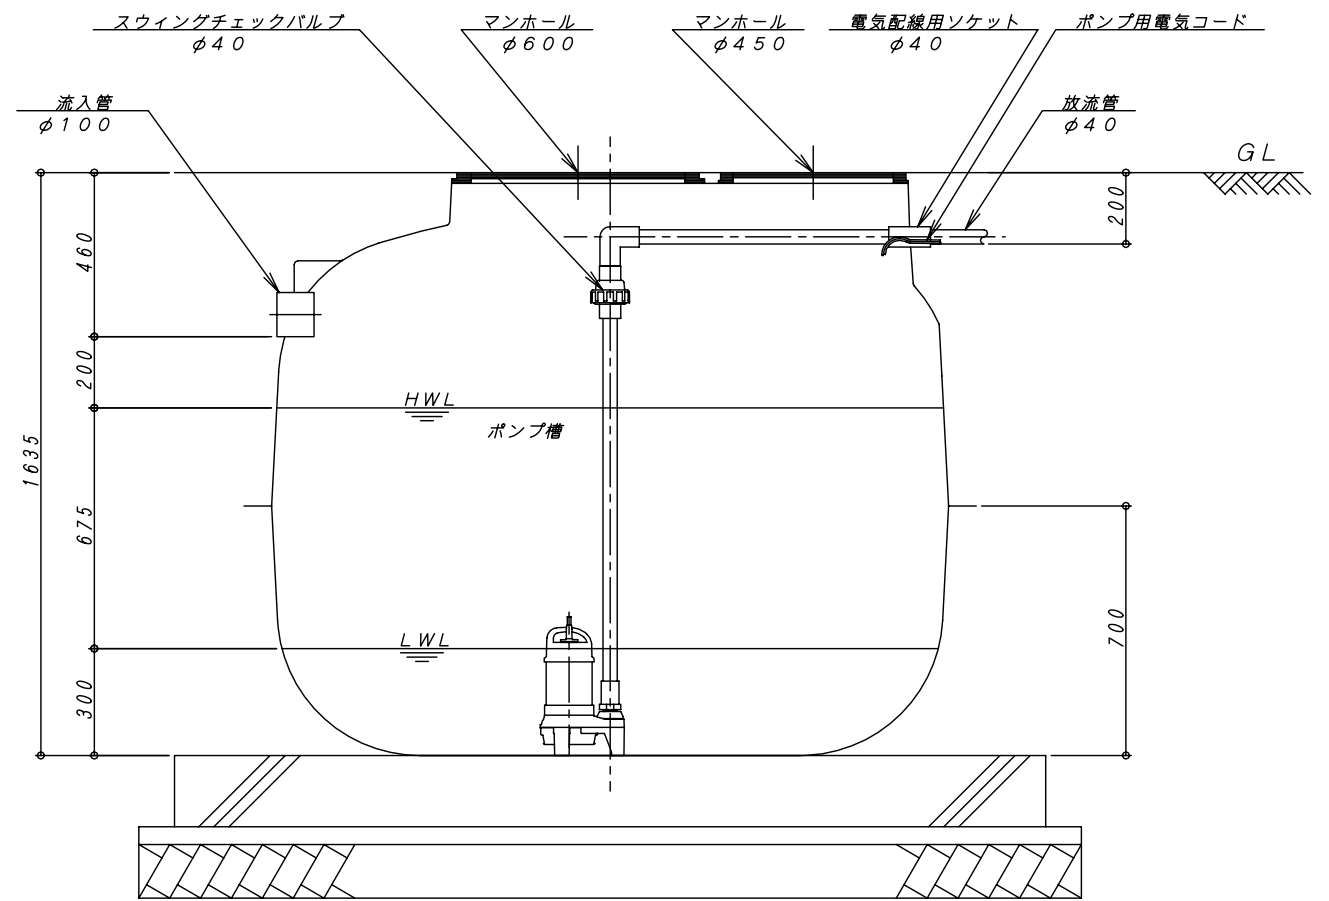

A-A 断面図 1:15

容量表	
有効容量	1.867 m ³

REV	内容	日付	担当者	承認	備考:寸法は内寸法とする。	承認	検図	設計	製図
△							畑中	今川	今川
△									
△									
△									

DAIE 大栄産業株式会社

ポンプ槽 GII型

構造図

図番	S90G0-N-4 <th>REV</th> <td>△</td>	REV	△
縮尺	1:15		
日付	H18.01.27		