


平面図 1:10

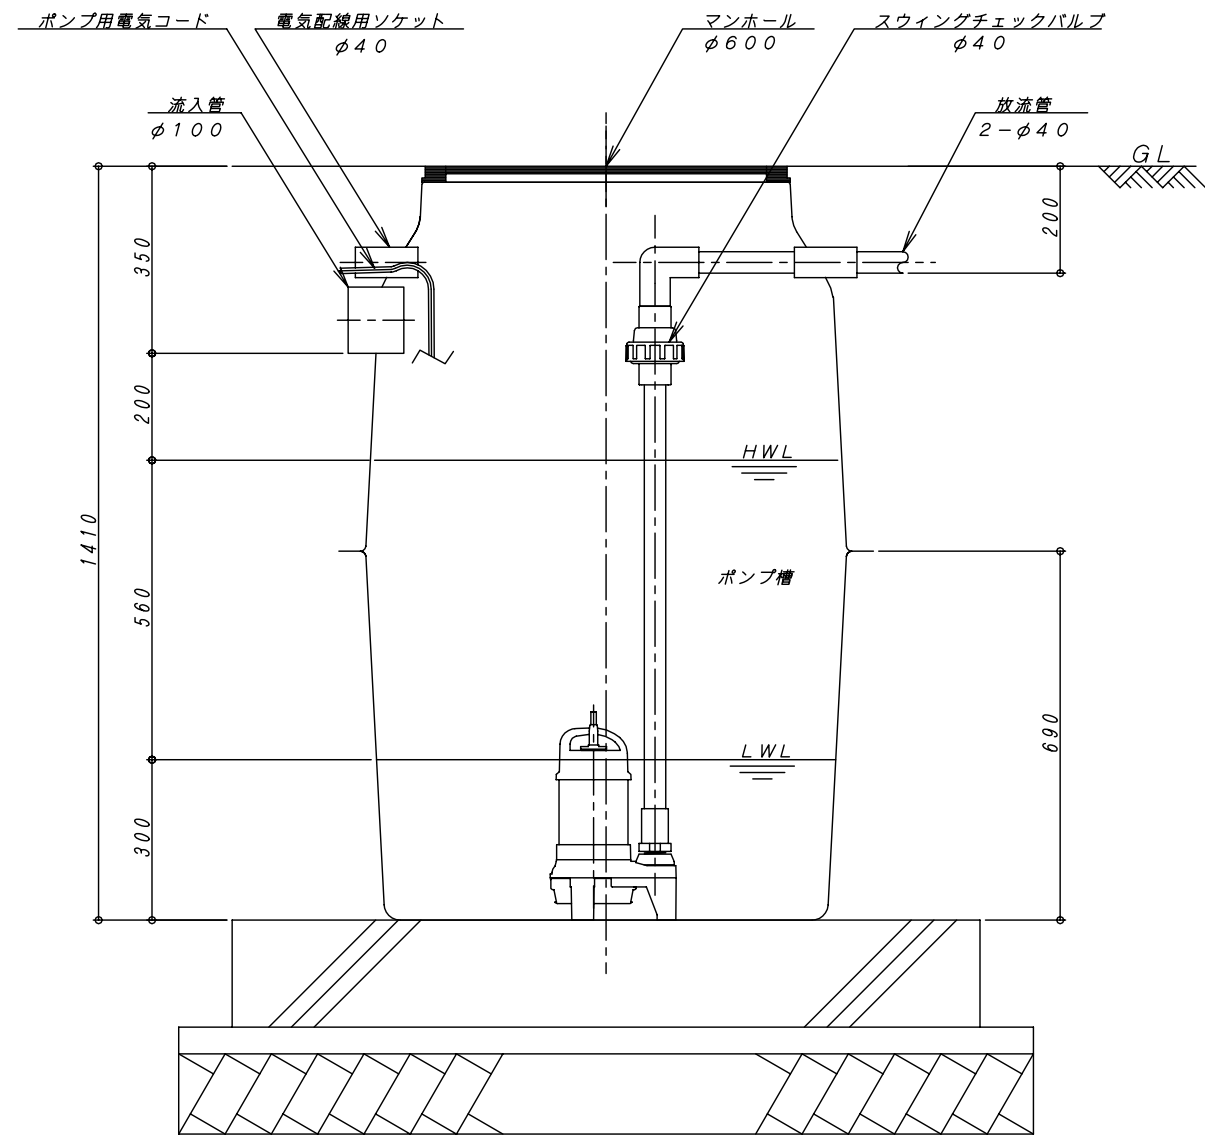

A-A 断面図 1:10

容量表	
有効容量	0.343m ³

REV	内容	日付	担当者	承認	備考:寸法は内寸法とする。	承認	検図	設計	製図	DAIE 大栄産業株式会社	ポンプ槽 SII型	図番	S00S6-N-4	REV
△							畑中	今川	今川		構造図	縮尺	1:10	△
△												日付	H18.01.27	△