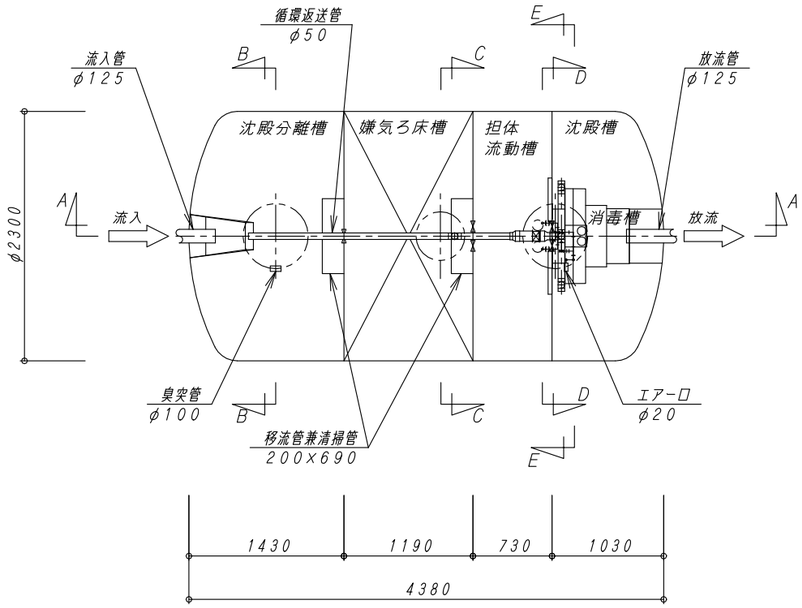

平　面　図　1：40

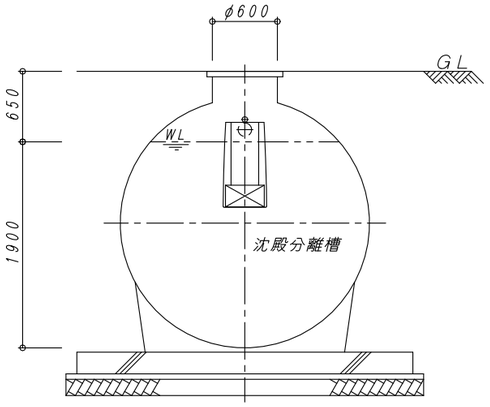

B－B　断　面　図　1：40

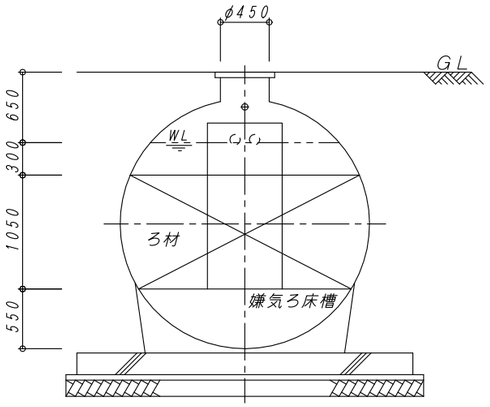

C－C　断　面　図　1：40

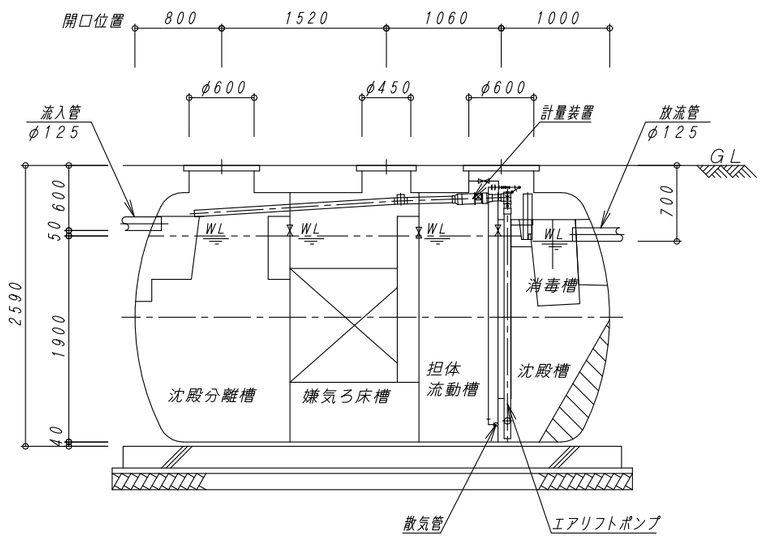

A－A　断　面　図　1：40

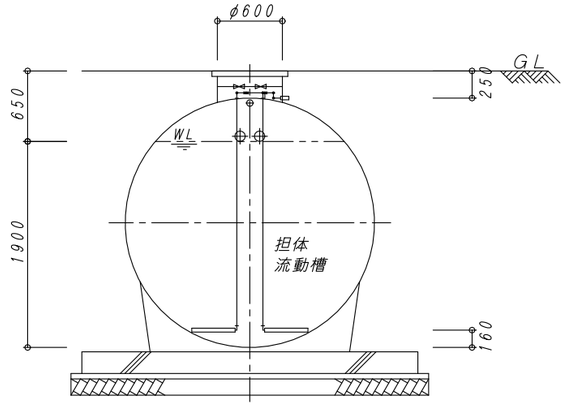

D－D　断　面　図　1：40

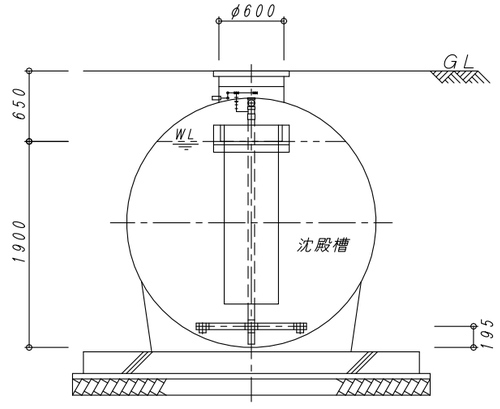

E－E　断　面　図　1：40

建築基準法第６８条の２６第１項の規定に基づき、同法施行令第３５条第１項の大臣認定による分離嫌気ろ床担体流動方式		
型式認定	番号	5－13K－H－003－3
	年月日	平成２５年１０月１日
型式適合認定	番号	型01Cad0a0403764
	年月日	平成２１年８月７日
型　式		ダイエー浄化槽　FCX40T型
処理対象人員		40人
日平均汚水量		8m³／日
流入水質		BOD200mg/L COD100mg/L SS160mg/L T-N45mg/L
放流水質		BOD 20mg/L COD 30mg/L SS 20mg/L T-N20mg/L

容　量　表

項　目	設計容量
沈殿分離槽	4．703　m³
嫌気ろ床槽	4．368　m³
担体流動槽	2．680　m³
沈殿槽	2．652　m³
消毒槽	0．115　m³
総容量	14．518　m³

機器仕様表　（単相・100V）

機器名	口　径	入　力（50／60Hz）	吐出量（50／60Hz）	台　数
ブロワ	φ20	0.20/0.215 kw	0.20 m³/min	1台

No.	内　容	日　付	担当者	承　認	備考：寸法は内寸法とする。
1	ブロワの変更	H22.7.16	今　川		
2	認定番号変更	H25.10.1	中　西		

承認	検図	設計	製図
	明壁	山下	山下

DAIE　大栄産業株式会社

ダイエー浄化槽　FCX40T型

構造図

図番	FCX40T	REV
縮尺	1:40	2
日付	H25．10．1	