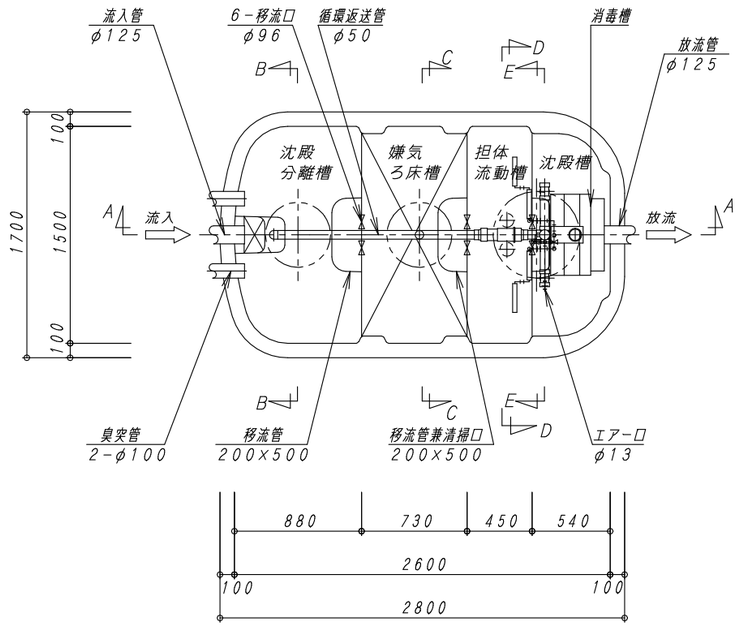

平　面　図　1：30

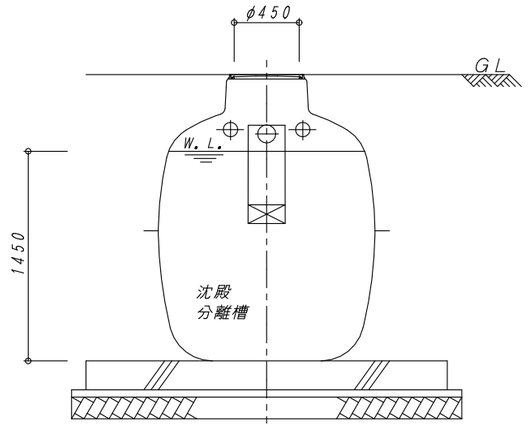

B－B　断　面　図　1：30

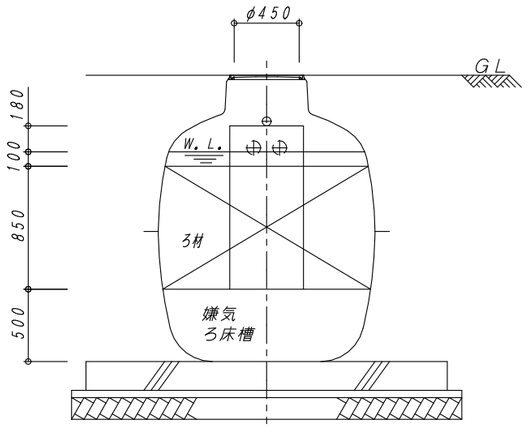

C－C　断　面　図　1：30

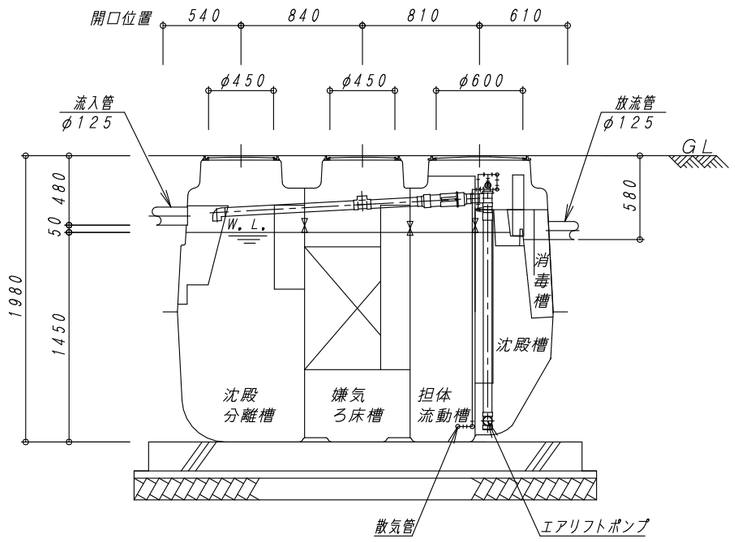

A－A　断　面　図　1：30

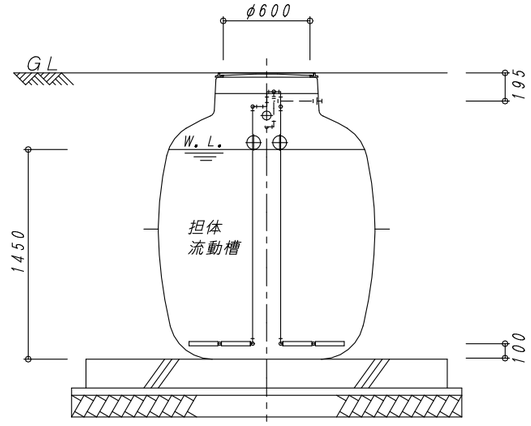

D－D　断　面　図　1：30

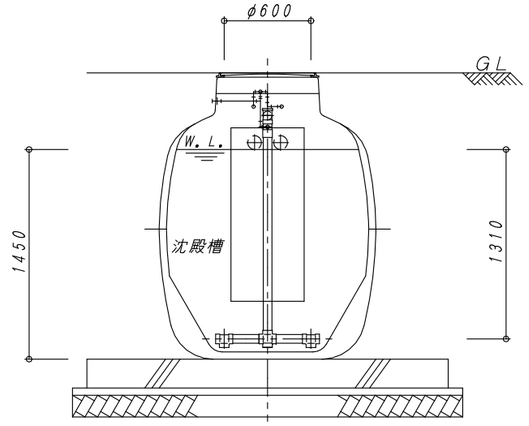

E－E　断　面　図　1：30

建築基準法第６８条の２６第１項の規定に基づき、同法施行令第３５条第１項の大臣認定による分離嫌気ろ床担体流動方式		
型式認定	番号	5－18K－H－002
	年月日	平成３０年１０月１日
型式適合認定	番号	型01CadOa0123743
	年月日	平成２１年８月７日
型　式		ダイエー浄化槽　FCX12C型
処理対象人員		１２人
日平均汚水量		２．４m³／日
流入水質		BOD200mg/L COD100mg/L SS160mg/L T-N45mg/L
放流水質		BOD 20mg/L COD 30mg/L SS 20mg/L T-N20mg/L

容　量　表

項　目	設計容量
沈殿分離槽	１．６３５　m³
嫌気ろ床槽	１．５１９　m³
（嫌気ろ床槽　ろ材）	（　０．９１７　m³　）
担体流動槽	０．９３６　m³
（流動担体）	（　０．４００　m³　）
沈殿槽	０．７２９　m³
消毒槽	０．０４４　m³
総容量	４．８６３　m³

機器仕様表　（単相・１００V）

機器名	口　径	入　力（50／60Hz）	吐出量（50／60Hz）	台　数
ブロワ	φ１３	0.051kw	0.08 m³/min	１台

※管理用水栓は１０m以内に設置すること（浄化槽工事範囲外）

No.	内　容	日　付	担当者	承　認	備考：寸法は内寸法とする。
1	ブロワの変更	H25.2.1	内　藤		
2	認定番号変更	H25.10.1	中　西		
3	認定番号変更	H30.10.1	松　下		
△					

承認	検図	設計	製図
	家田	山下	山下

DAIE　大栄産業株式会社

ダイエー浄化槽　FCX12C型

構造図

図番	FCX12C-1
縮尺	1：30
日付	H30．10．1

REV 3