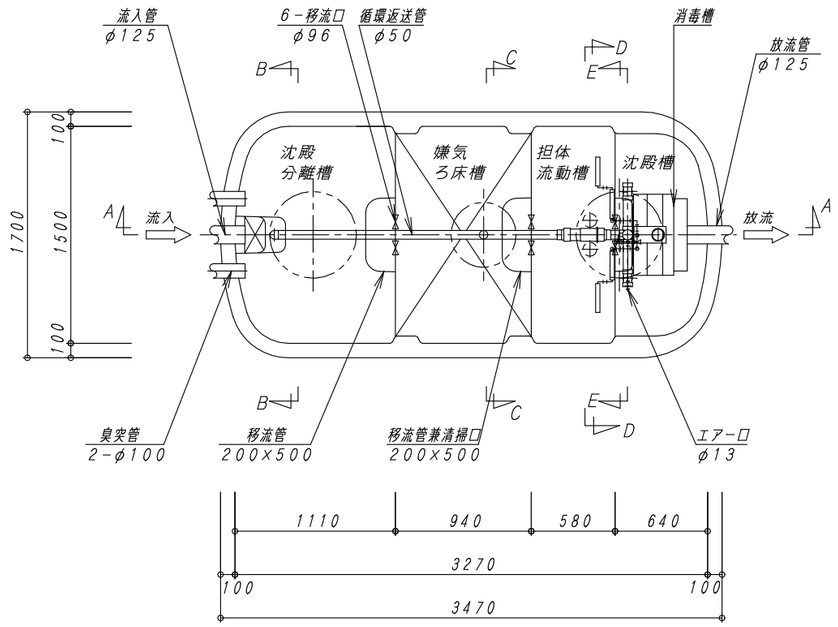

平　面　図　1：30

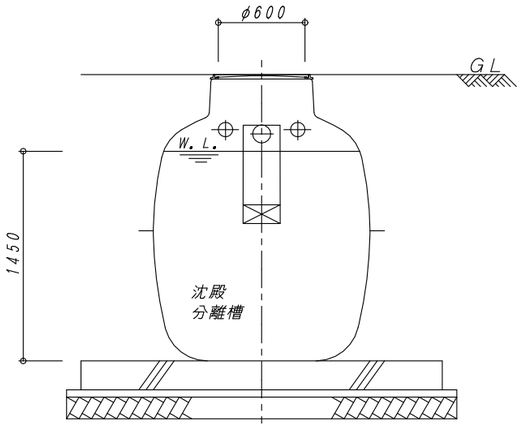

B－B　断　面　図　1：30

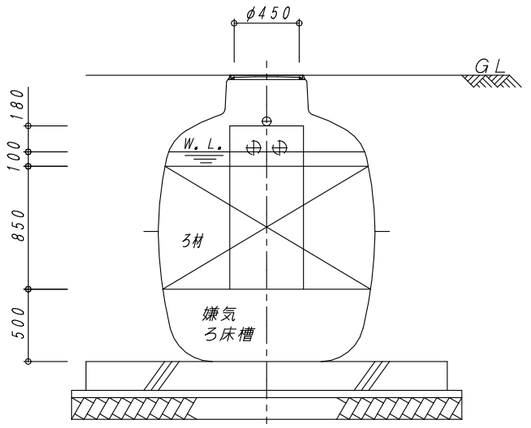

C－C　断　面　図　1：30

建築基準法第６８条の２６第１項の規定に基づき、同法施行令第３５条第１項の大臣認定による分離嫌気ろ床担体流動方式		
型式認定	番号	5－18K－H－002－2
	年月日	平成３０年１０月１日
型式適合認定	番号	型01CadOa0153745
	年月日	平成２１年８月７日
型　式		ダイエー浄化槽　FCX15C型
処理対象人員		15人
日平均汚水量		3．0m³／日
流入水質		BOD200mg/L COD100mg/L SS160mg/L T-N45mg/L
放流水質		BOD 20mg/L COD 30mg/L SS 20mg/L T-N20mg/L

容　量　表	
項　目	設計容量
沈殿分離槽	2．113　m³
嫌気ろ床槽	1．956　m³
（嫌気ろ床槽　ろ材）	（1．181　m³）
担体流動槽	1．207　m³
（流動担体）	（0．500　m³）
沈殿槽	0．923　m³
消毒槽	0．044　m³
総容量	6．243　m³

機器仕様表　（単相・100V）

機器名	口　径	入　力（50／60Hz）	吐出量（50／60Hz）	台　数
ブロワ	φ13	0.095kw	0.10 m³/min	1台

※管理用水栓は１０m以内に設置すること（浄化槽工事範囲外）

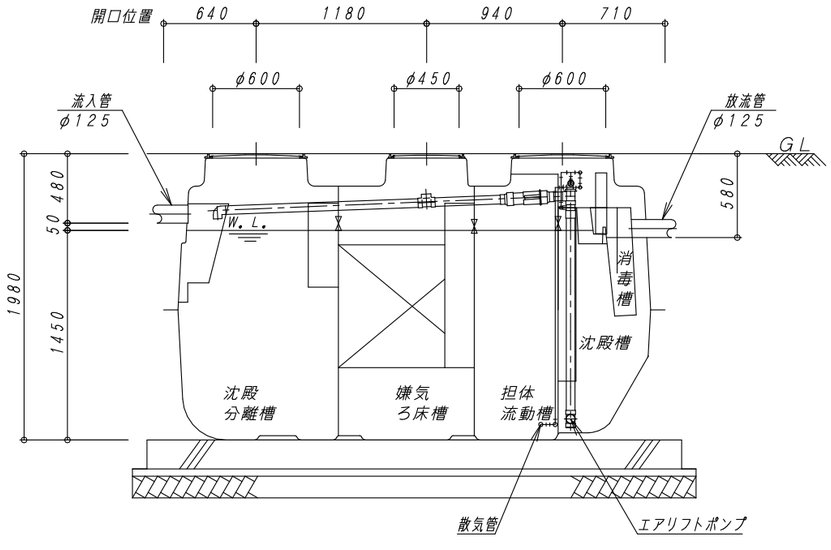

A－A　断　面　図　1：30

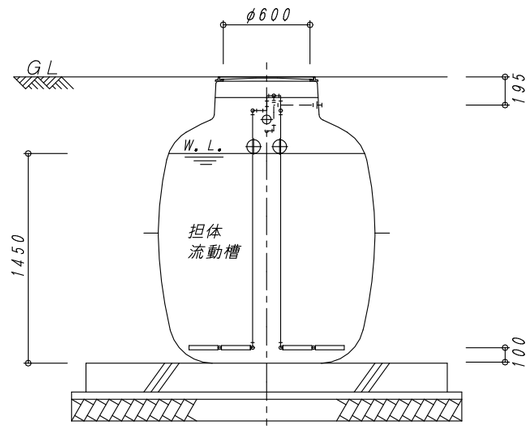

D－D　断　面　図　1：30

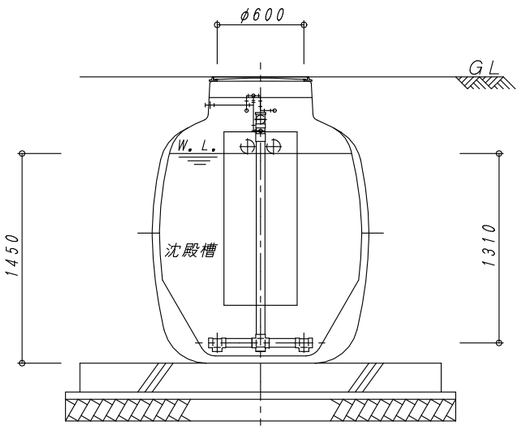

E－E　断　面　図　1：30

No.	内　容	日　付	担当者	承　認	備考：寸法は内寸法とする。
1	認定番号変更	H25.10.1	中　西		
2	ブロワ機種変更	H29.1.21	今　川		
3	認定番号変更	H30.10.1	松　下		
△					

承認	検図	設計	製図
	家田	山下	山下

DAIE　大栄産業株式会社

ダイエー浄化槽　FCX15C型

構造図

図番	FCX15C-1
縮尺	1：30
日付	H30．10．1

REV 3