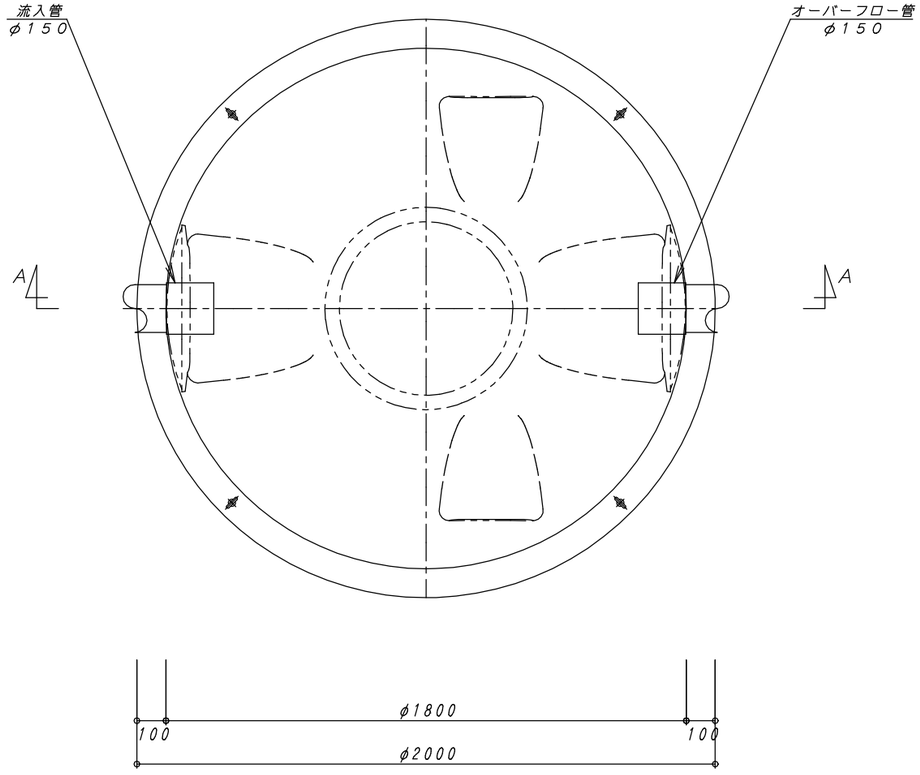

平 面 図 1:15

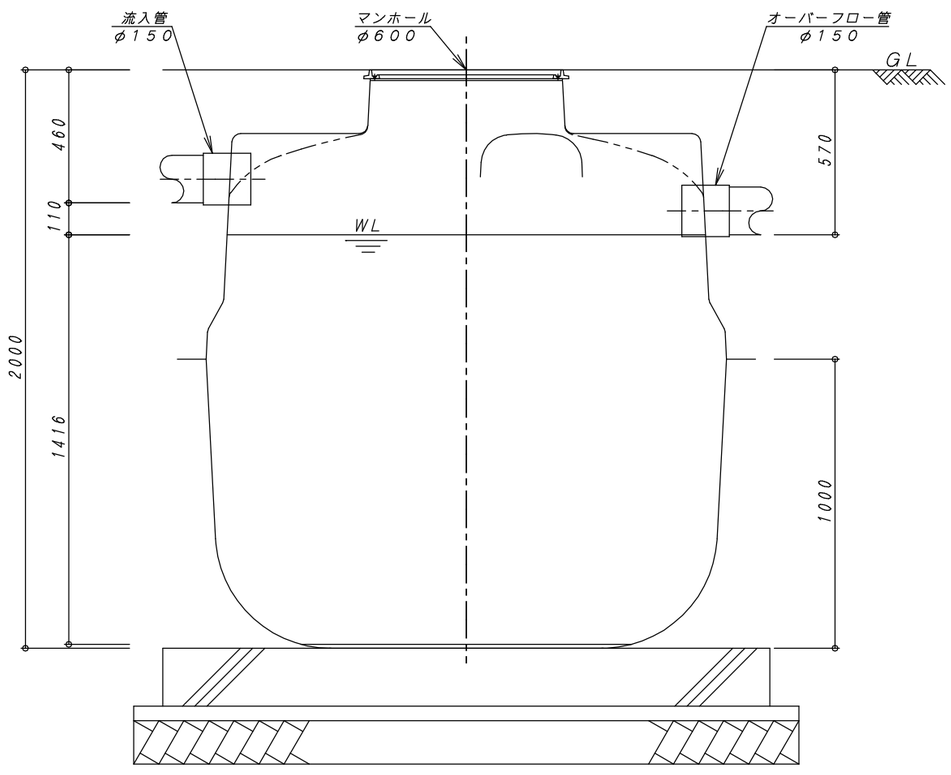

A－A 断 面 図 1:15

容 量 表	
有効容量	3.277 m³

※ 配管径は受注仕様に因るが設計標準はφ150とする

No.	内 容	日 付	担当者	承 認	備考：寸法は内寸法とする。
△					
△					
△					
△					

承認	検図	設計	製図
	間瀬	山下	今川

DAIE 大栄産業株式会社

ダイエー貯水槽 DC－3M型	図番	DC3M－B－01
	縮尺	1:15
構造図 標準仕様	日付	H31. 3. 26

REV △