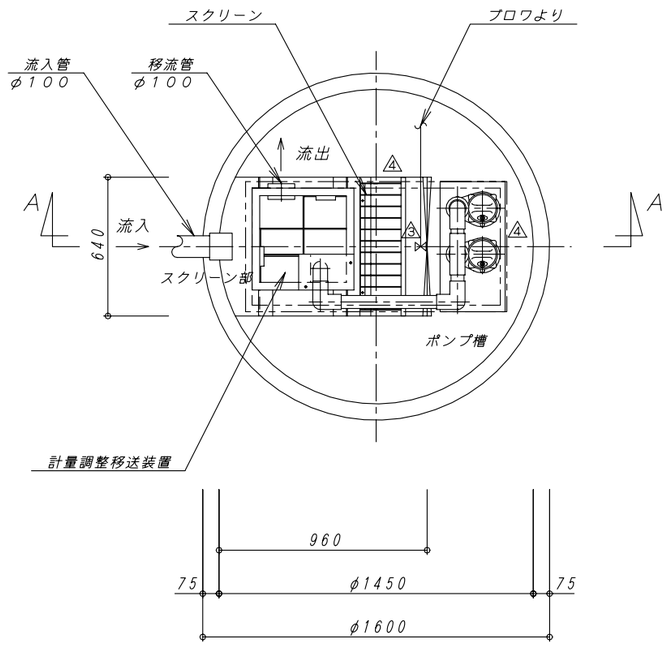

平　面　図　1：20

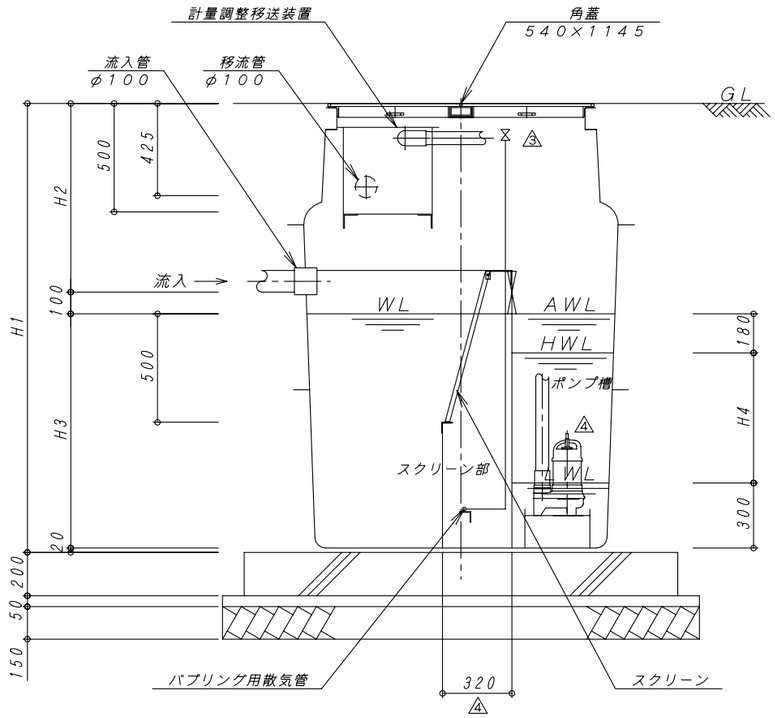

A－A　断　面　図　1：20

項目	寸法・容量
H1（mm）	2070～2370
H2（mm）	720～1370
H3（mm）	880～1230
H4（mm）	400～ 750
スクリーン部容量（m^3）	0．527～0．737
ポンプ槽容量（m^3）	0．421～0．789

No.	内　容	日　付	担当者	承　認
1	槽底部の補強を省いた。チェッカーの高さが変わった為、寸法を変更した。	H17.5.12	畑中	家　田
2	開口を外枠仕様に変更	H17.7.21	畑中	家　田
3	配管変更（バルブ（ストレート型）＋エルボ→バルブ（L型））	H18.9.11	鋤柄	家　田
4	スクリーン変更、寸法変更、参考ポンプ形状変更	H19.7.25	今川	家　田

備考：寸法は内寸法とする。

承認	検図	設計	製図
家田	小塩	今川	今川

DAIE　大栄産業株式会社

原水ポンプ槽　φ1450

構造図

図番	TB-GP-1450
縮尺	1：20
日付	H19．9．21

REV 4